

*АДМИНИСТРАЦИЯ БОБРОВСКОГО СЕЛЬСОВЕТА
ПЕРВОМАЙСКОГО РАЙОНА АЛТАЙСКОГО КРАЯ*

*ДИЗАЙН-ПРОЕКТ
ОБЩЕСТВЕННОЙ ТЕРРИТОРИИ
ПО АДРЕСУ: АЛТАЙСКИЙ КРАЙ,
ПЕРВОМАЙСКИЙ РАЙОН, С. БОБРОВКА,
ПО УЛ. ЛЕНИНА*

ГЛАВА СЕЛЬСОВЕТА

С.Н. ВАНПИЛИН

2018

СОДЕРЖАНИЕ ПРОЕКТА

Лист	Наименование	Примечание
1	Содержание проекта	
2	Ситуационная схема	
3	Благоустройство территории	
4	Благоустройство территории	
5	Благоустройство территории	
6	Благоустройство территории	
7	Благоустройство территории	
8	Фото территории (настоящее время)	
9		
10		

						Алтайский край, Первомайский район, с. Бобровка, ул. Ленина		
						ДИЗАЙН-ПРОЕКТ ОБЩЕСТВЕННОЙ ТЕРРИТОРИИ		
Изм.	Кол. уч.	Лист	№ док.	Подп.	Дата			
Архитектор		Антонов			01.18.		Стадия	Лист
							П	1
							Листов	9
						Содержание	Бобровский сельсовет, 2018	

СИТУАЦИОННАЯ СХЕМА

Проектируемая площадка



						Алтайский край, Первомайский район, с. Бобровка, ул. Ленина		
						ДИЗАЙН-ПРОЕКТ ОБЩЕСТВЕННОЙ ТЕРРИТОРИИ		
Изм.	Кол. уч.	Лист	№ док.	Подп.	Дата			
Архитектор		Антонов			01.18.	Стадия	Лист	Листов
						П	2	8
						Ситуационная схема		
						Бобровский сельсовет, 2018		

Благоустройство территории



						Алтайский край, Первомайский район, с. Бобровка, ул. Ленина		
						ДИЗАЙН-ПРОЕКТ ОБЩЕСТВЕННОЙ ТЕРРИТОРИИ		
Изм.	Кол. уч.	Лист	№ док.	Подп.	Дата			
Архитектор		Антонов			01.18.	Стадия	Лист	Листов
						П	3	8
						Благоустройство территории		Бобровский сельсовет, 2018

Благоустройство территории



						Алтайский край, Первомайский район, с. Бобровка, ул. Ленина		
						ДИЗАЙН-ПРОЕКТ ОБЩЕСТВЕННОЙ ТЕРРИТОРИИ		
Изм.	Кол. уч.	Лист	№ док.	Подп.	Дата			
Архитектор		Антонов			01.18.	Стадия	Лист	Листов
						П	4	8
						Благоустройство территории		Бобровский сельсовет, 2018

Благоустройство территории




						Алтайский край, Первомайский район, с. Бобровка, ул. Ленина		
						ДИЗАЙН-ПРОЕКТ ОБЩЕСТВЕННОЙ ТЕРРИТОРИИ		
Изм.	Кол. уч.	Лист	№ док.	Подп.	Дата			
Архитектор		Антонов			01.18.	Стадия	Лист	Листов
						П	5	8
						Благоустройство территории		Бобровский сельсовет, 2018

Благоустройство территории




						Алтайский край, Первомайский район, с. Бобровка, ул. Ленина		
						ДИЗАЙН-ПРОЕКТ ОБЩЕСТВЕННОЙ ТЕРРИТОРИИ		
Изм.	Кол. уч.	Лист	№ док.	Подп.	Дата			
Архитектор		Антонов			01.18.	Стадия	Лист	Листов
						П	6	8
						Благоустройство территории		Бобровский сельсовет, 2018

Благоустройство территории

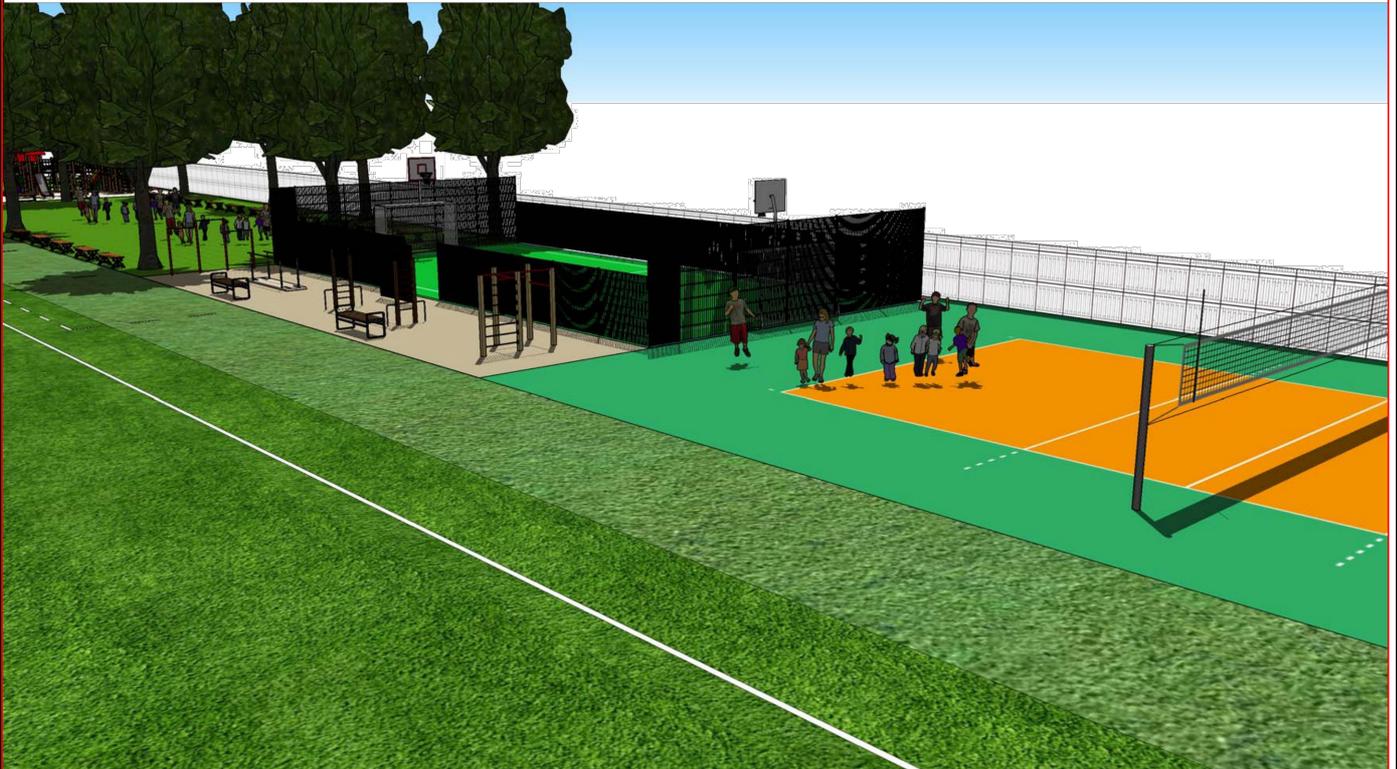

						Алтайский край, Первомайский район, с. Бобровка, ул. Ленина		
						ДИЗАЙН-ПРОЕКТ ОБЩЕСТВЕННОЙ ТЕРРИТОРИИ		
Изм.	Кол. уч.	Лист	№ док.	Подп.	Дата			
Архитектор		Антонов			01.18.	Стадия	Лист	Листов
						П	7	8
						Благоустройство территории		Бобровский сельсовет, 2018

ФОТО ТЕРРИТОРИИ (НАСТОЯЩЕЕ ВРЕМЯ)

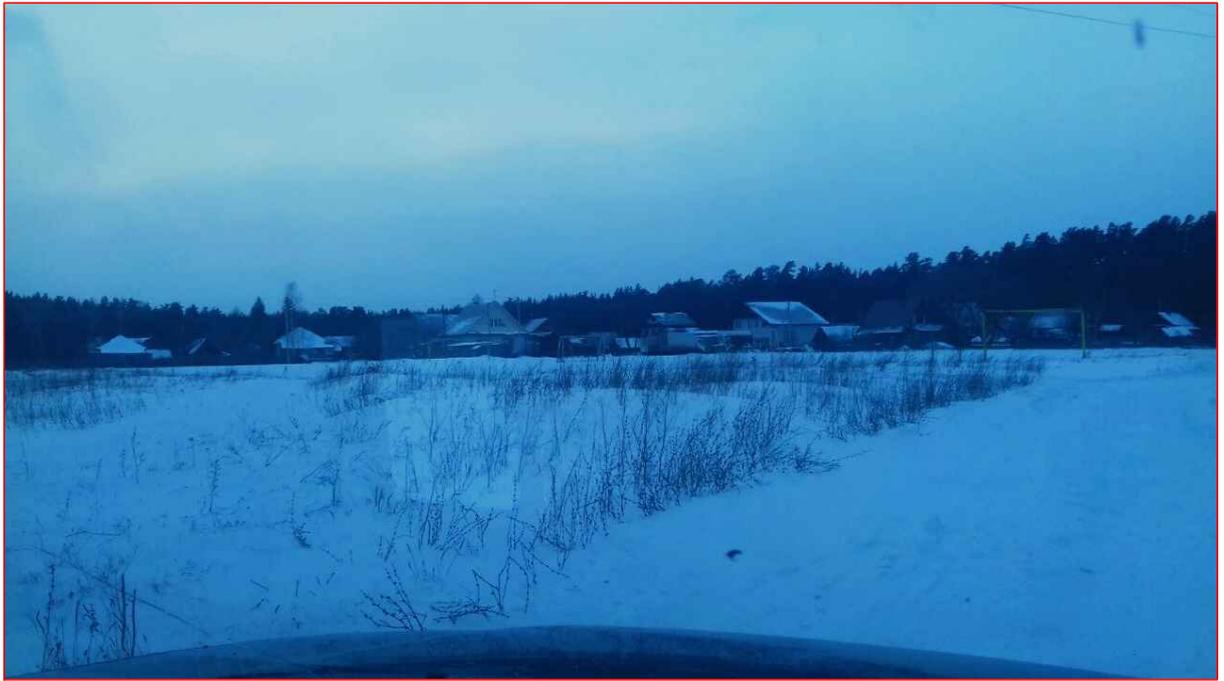

						Алтайский край, Первомайский район, с. Бобровка, ул. Ленина		
						ДИЗАЙН-ПРОЕКТ ОБЩЕСТВЕННОЙ ТЕРРИТОРИИ		
Изм.	Кол. уч.	Лист	№ док.	Подп.	Дата			
Архитектор		Антонов			01.18.	Стадия	Лист	Листов
						П	8	8
						Благоустройство территории		Бобровский сельсовет, 2018