


# ВНЕСЕНИЕ ЛОКАЛЬНЫХ ИЗМЕНЕНИЙ В ПРАВИЛА ЗЕМЛЕПОЛЬЗОВАНИЯ И ЗАСТРОЙКИ ТЕРРИТОРИИ МО БОБРОВСКИЙ СЕЛЬСОВЕТ ПЕРВОМАЙСКОГО РАЙОНА АЛТАЙСКОГО КРАЯ

Карта территориальных зон. Карта зон с особыми условиями использования территории п. Лесной  
 Масштаб 1:5000

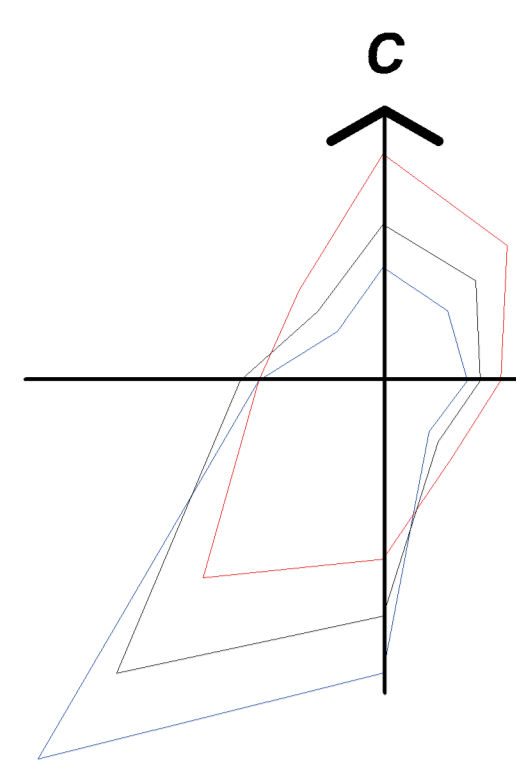

## УСЛОВНЫЕ ОБОЗНАЧЕНИЯ

СУЩЕСТВ.	НАИМЕНОВАНИЕ
<b>ГРАНИЦЫ</b>	
	Граница сельского совета
	Граница населенного пункта
<b>ТЕРРИТОРИАЛЬНЫЕ ЗОНЫ</b>	
<b>ЖИЛАЯ ЗОНА, В ТОМ ЧИСЛЕ:</b>	
	ЗОНА ЗАСТРОЙКИ ИНДИВИДУАЛЬНЫМИ ЖИЛЬНЫМИ ДОМАМИ (Ж)
	ОБЩЕСТВЕННО-ДЕЛОВАЯ ЗОНА (О)
	ЗОНА ИНЖЕНЕРНОЙ ИНФРАСТРУКТУРЫ (И)
	ЗОНА ТРАНСПОРТНОЙ ИНФРАСТРУКТУРЫ (Т)
<b>ЗОНА СЕЛЬСКОХОЗЯЙСТВЕННОГО ИСПОЛЬЗОВАНИЯ, В ТОМ ЧИСЛЕ:</b>	
	ПРОИЗВОДСТВЕННАЯ ЗОНА СЕЛЬСКОХОЗЯЙСТВЕННЫХ ПРЕДПРИЯТИЙ (СХ2)
	ЗОНА САДОВОДЧЕСКИХ, ОГОРОДНИЧЕСКИХ НЕКОММЕРЧЕСКИХ ОБЪЕДИНЕНИЙ ГРАЖДАН (СХ3)
	СЕЛЬСКОХОЗЯЙСТВЕННЫЕ УГОДЬЯ*
	ПРОИЗВОДСТВЕННАЯ ЗОНА (П)
<b>ЗОНА РЕКРЕАЦИОННОГО НАЗНАЧЕНИЯ, В ТОМ ЧИСЛЕ:</b>	
	ЗОНА ЛЕСОВ *
	ЗОНА ПРИРОДНЫХ ТЕРРИТОРИЙ (Р2)
<b>ЗОНА РЕКРЕАЦИОННОГО НАЗНАЧЕНИЯ, В ТОМ ЧИСЛЕ:</b>	
	ЗОНА КЛАДБИЩ (СП1)
<b>ИНЫЕ ЗОНЫ, В ТОМ ЧИСЛЕ:</b>	
	ЗОНА ЗЕМЕЛЬ ЗАПАСА
* Зоны, на которые градостроительные регламенты не устанавливаются	
<b>ГРАНИЦЫ С ОСОБЫМИ УСЛОВИЯМИ ИСПОЛЬЗОВАНИЯ ТЕРРИТОРИИ</b>	
	Санитарно-защитная зона
	Придорожная полоса
	Охранная зона инженерных коммуникаций
	Зона санитарной охраны источников питьевого водоснабжения
	Санитарно-защитная полоса водоводов
	Полосы воздушного подхода
<b>СОЦИАЛЬНО-ЗНАЧИМЫЕ ОБЪЕКТЫ</b>	
	Котельная
	Скважина

Внесение локальных изменений в правила землепользования и застройки МО Бобровский сельсовет Первомайского района Алтайского края			
Рук. проекта	Сладкова Г. А.	Планинг	Дата
Архитектор	Кемель М. Е.	ГП	3
Карта градостроительного зонирования		Лист	4
Карта территориальных зон. Карта зон с особыми условиями использования территории п. Лесной. Масштаб 1:5 000		ООО "Компания Земпроект" г. Барнаул 2022 г.	